


Skala pionowa 1:50  
Skala pozioma 1:500

PP=160,00

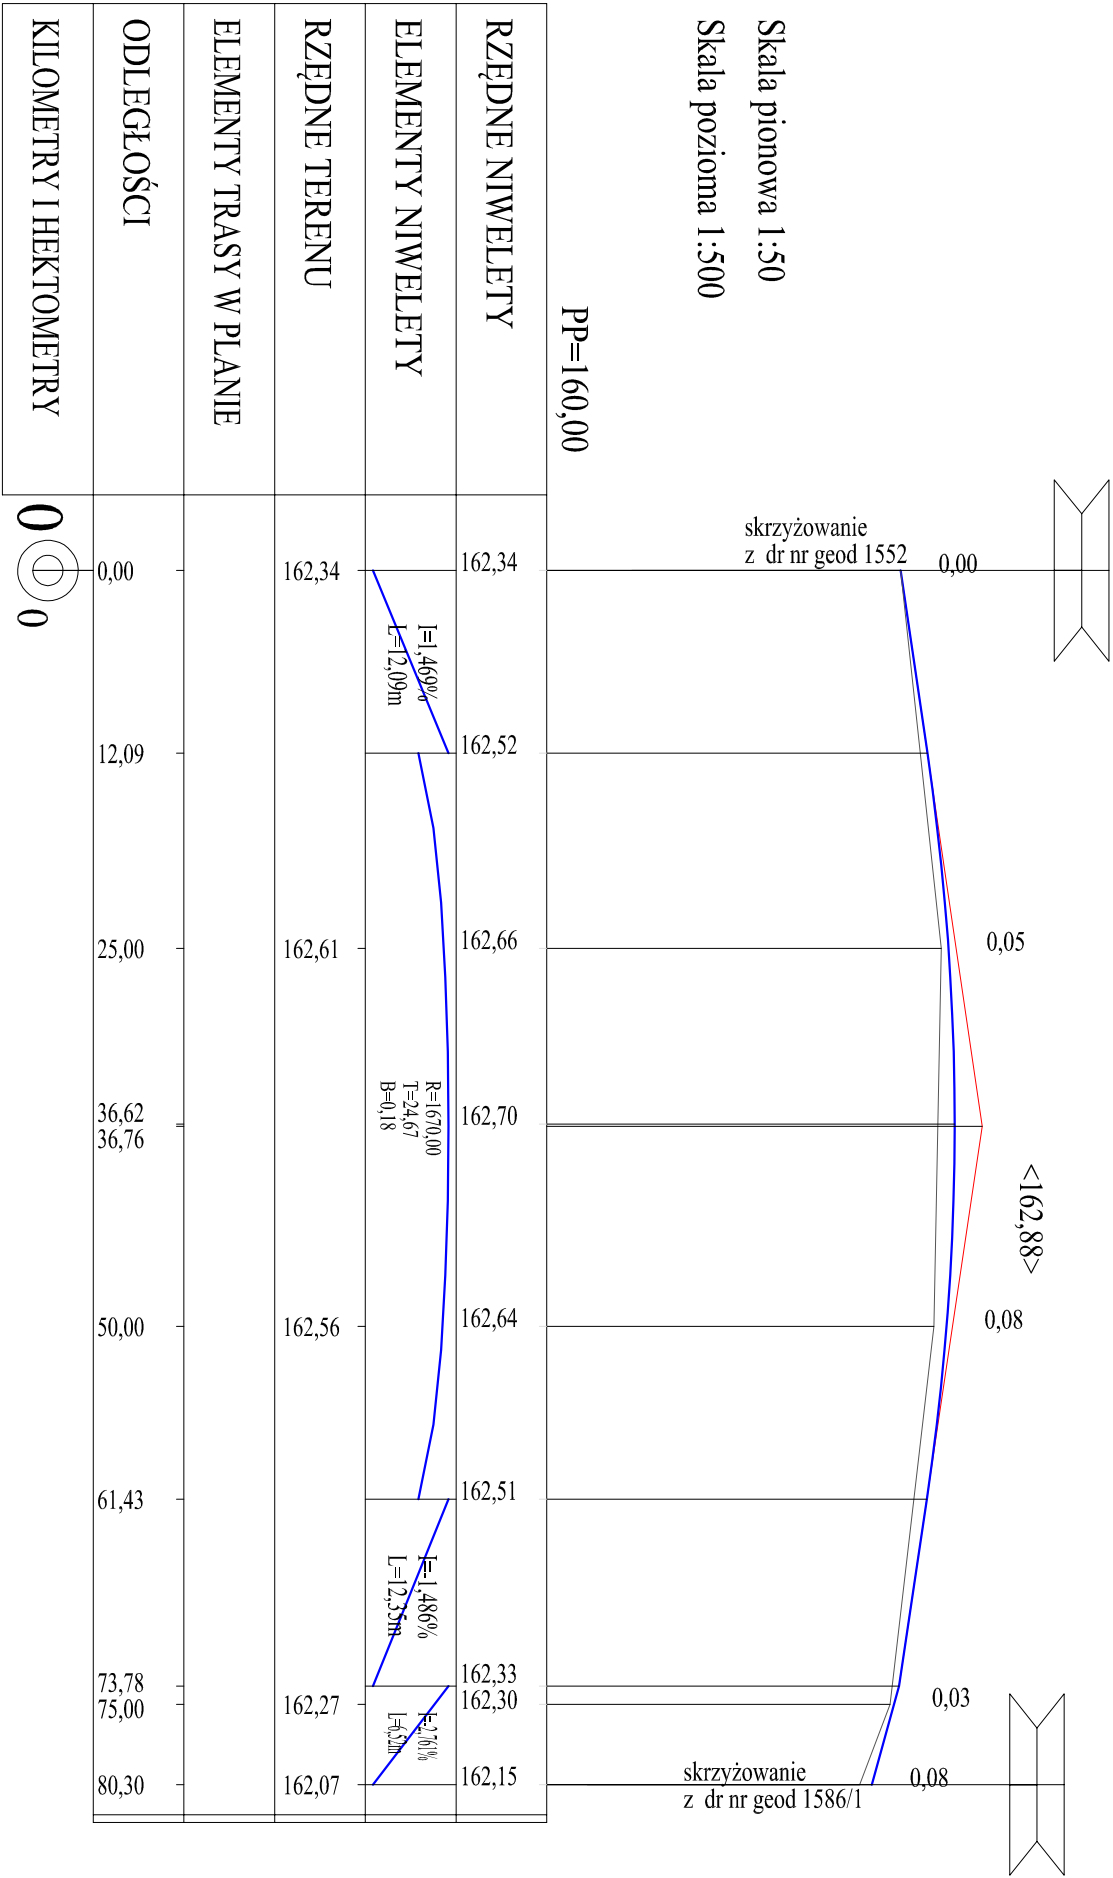

TYTUŁ PROJEKTU: Dokumentacja projektowa na potrzeby przebudowy jezdni i chodników w pasach dróg powiatowych: ulicy Sienkiewicza , Plac Zwycięstwa i części ulicy Kardynała Stefana Wyszyńskiego w m. Mordy w partnerswie z Powiatem Siedleckim nr geod. 1980 ul. Sienkiewicza w Mordach lok 0+000,00 - 0+080,30		TYTUŁ RYSUNKU: PROFIL PODŁUŻNY	
INWESTOR: URZĄD MIASTA I GMINY MORDY ul. Kilińskiego 9 08-140 Mordy		Projektant: mgr inż. Marek Fedorowicz upr. bud. nr MAZ/0400/POOD/10 do projektowania bez ograniczeń w specjalności drogowej MAZ/BD/0654/08 wykonat: Mieczysław Fedorowicz upr. bud. nr 42248/786 Nr. MOIIB MAZ/BD/2234/01	
Skala:	1: 50/500	Branża:	Drogowa
Stadium:	PB/W	Data:	czerwiec 2017r