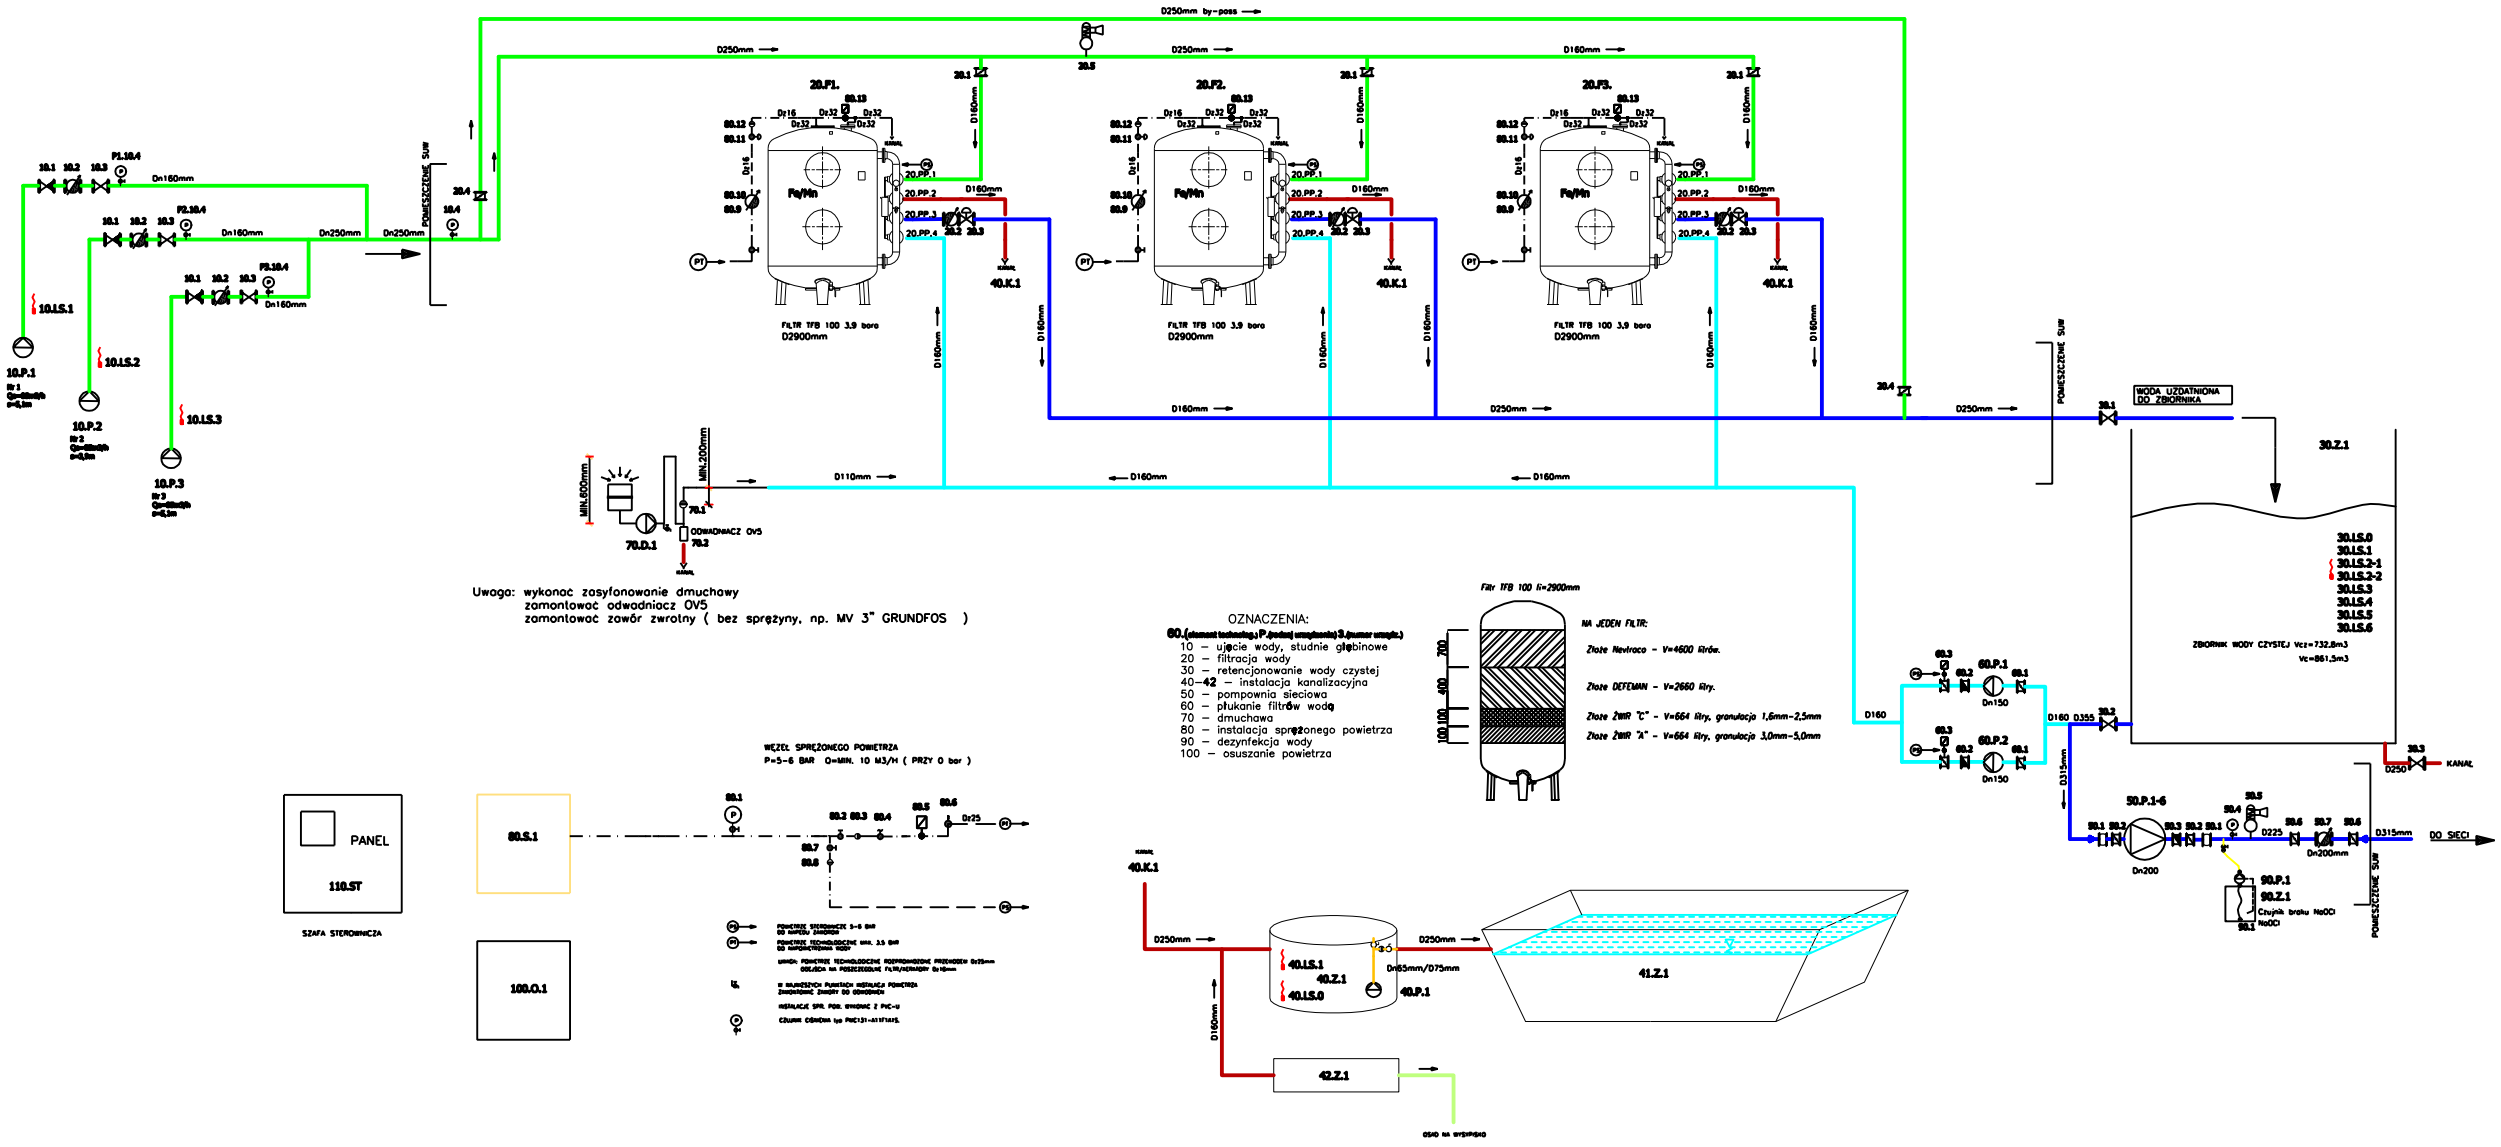

Prawa autorskie zastrzeżone. Kopiowanie bez zgody autora zabronione.

PRACOWNIA PROJEKTOWA EKO-SANEL W SIEDLCACH 08-110 SIEDLCE ul. UNITÓW PODLASKICH 11/84			
OBIEKT	SUW w Czepielinie Q=170m3/h		INWESTOR Miasto i Gmina Mordy
LOKALIZACJA	Gmina Mordy, Miejscowość Czepielin Dz. Nr 35		
STADIUM Projekt budowlany	TREŚĆ Schemat technologiczny SUW w Czepielinie		BRANŻA Technologia inst. sanitarne
			NR RYS. 10
PROJEKTANT	mgr inż. Paweł Rolnicki	POMP/0/13/98	SKALA
OPRACOWAŁ	mgr inż. Paweł Rolnicki	POMP/0/13/98	DATA 01.2008r