

Uchwała Nr XII/84/2019
Rady Miejskiej w Mordach
z dnia 27 września 2019 r.

w sprawie przystąpienia do zmiany miejscowego planu zagospodarowania przestrzennego miasta Mordy

Na podstawie art. 18 ust. 2 pkt. 5 ustawy z dnia 8 marca 1990 r. o samorządzie gminnym (Dz. U. z 2019 r., poz. 506 ze zm.) i art. 14 ust. 1 i 4 w związku z art. 27 ustawy z dnia 27 marca 2003 r. o planowaniu i zagospodarowaniu przestrzennym (Dz. U. z 2018 r. poz. 1945 ze zm.), na wniosek Burmistrza Miasta i Gminy Mordy, Rada Miejska w Mordach uchwala, co następuje:

§ 1

1. Przystępuje się do sporządzenia zmian miejscowego planu zagospodarowania przestrzennego miasta Mordy przyjętego uchwałą Nr XXX/137/2005 Rady Miejskiej w Mordach z dnia 22 września 2005 r. (Dz. Urz. Woj. Maz. z 2005 r. Nr 244, poz. 7968), zwanego dalej „planem”.
2. Przedmiotem zmian planu będą ustalenia części tekstowej planu dla obszaru wyznaczonego na załączniku graficznym Nr 1, w zakresie określonym w ust. 3.
3. Zakres zmian planu będzie następujący:
 - 1) korekta zapisów dotyczących kąta nachylenia połaci dachowych oraz związanych z rodzajem ich pokrycia,
 - 2) usunięcie zapisów dotyczących ogrodzeń,
 - 3) usunięcie zapisów dotyczących szerokości jezdni ustalonych dla dróg publicznych,
 - 4) zmiana treści ustaleń § 44, § 74,
 - 5) zmiana zasad w zakresie obsługi infrastruktury technicznej określonych w treści ustaleń planu § 25, § 26, § 27, § 28 i § 29,
 - 6) usunięcie treści ustaleń § 32,
 - 7) zmiana wielkości wskaźnika parkingowego dla funkcji usługowych realizowanych na terenach funkcjonalnych,
 - 8) korekta zapisów dotyczących sposobu i terminu tymczasowego zagospodarowania, urządzania i użytkowania terenów,
 - 9) w zakresie ogólnych zasad gospodarowania w granicach strefy ochrony obszarów o cennych walorach przyrodniczych i krajobrazowych.
4. Przewidywane zmiany planu są zgodne z ustaleniami obowiązującego Studium uwarunkowań i kierunków zagospodarowania przestrzennego gminy Mordy.

§ 2

Wykonanie uchwały powierza się Burmistrzowi Miasta i Gminy Mordy.

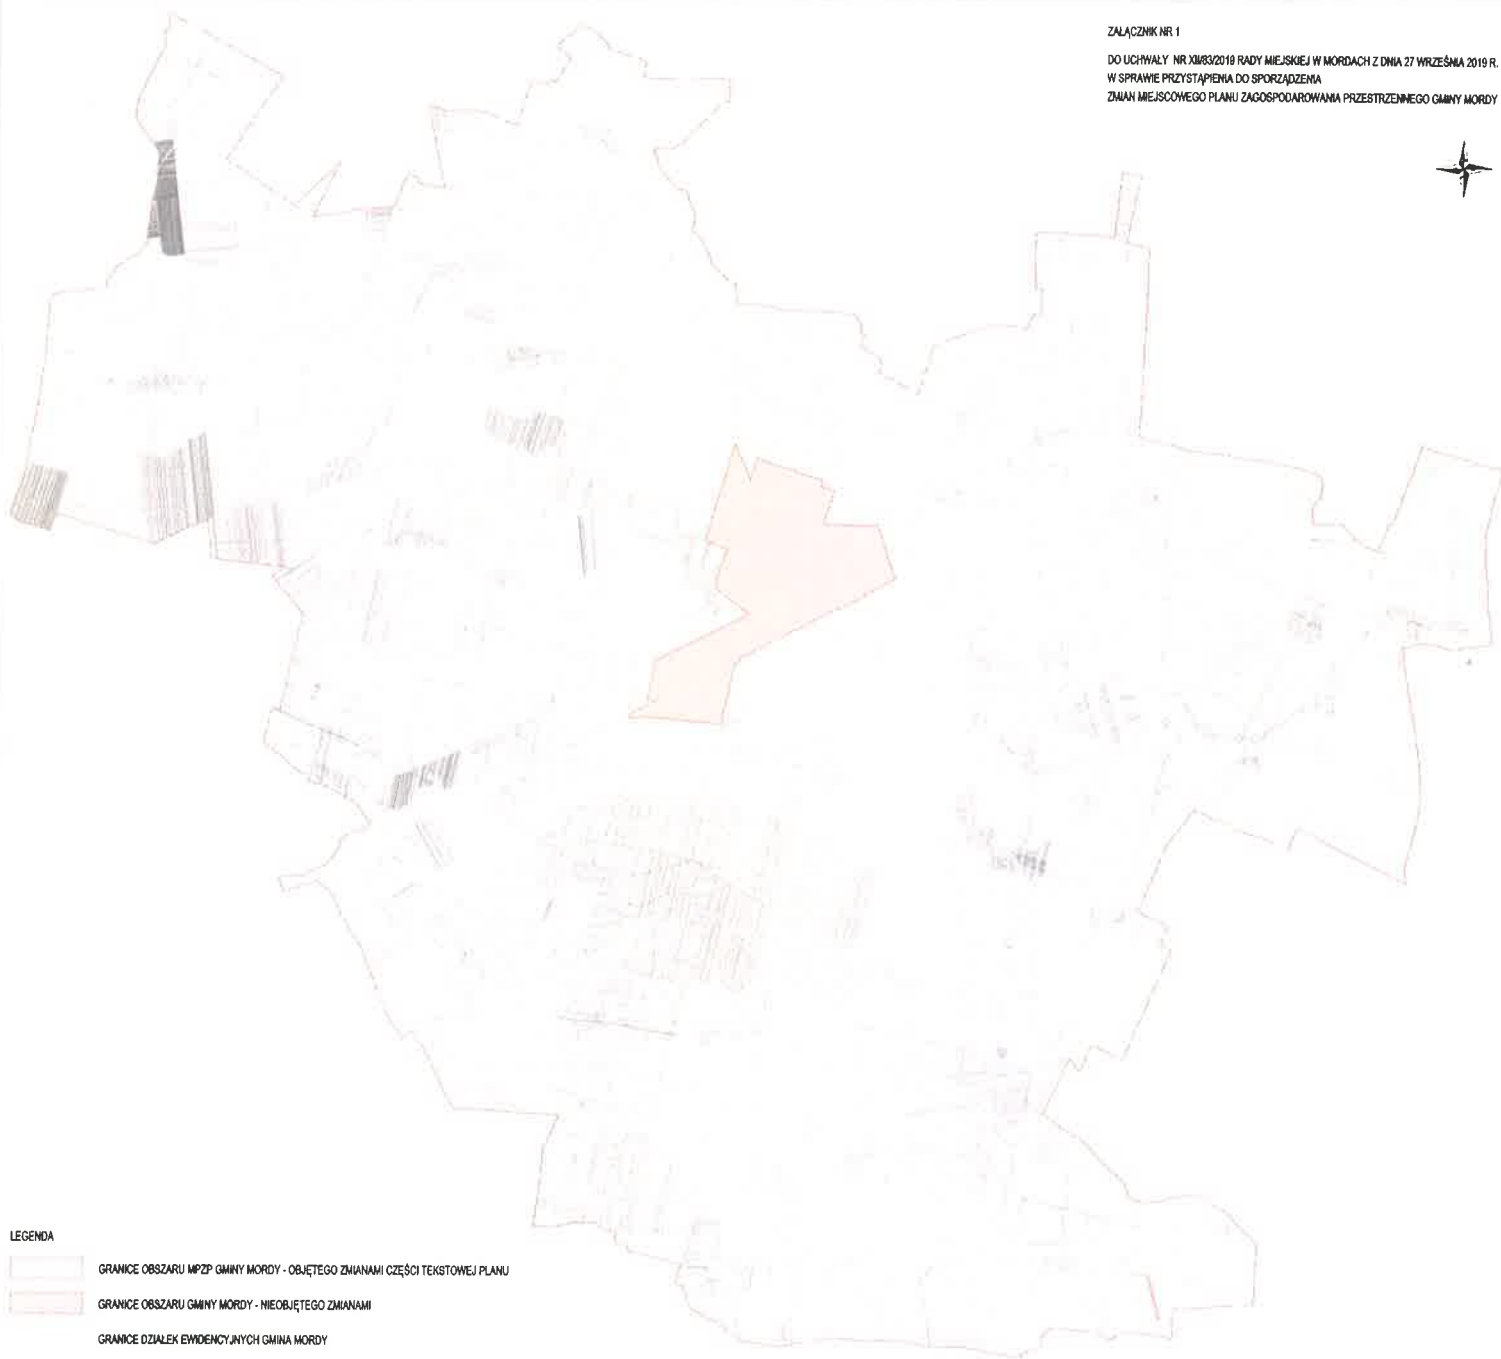
§ 3

Uchwała wchodzi w życie z dniem podjęcia.




PRZEWODNICZĄCA
RADY MIEJSKIEJ
Katarzyna Kocińska

ZAŁĄCZNIK NR 1

DO UCHWAŁY NR XLIII/63/2019 RADY MIEJSKIEJ W MORDACH Z DNIA 27 WRZEŚNIA 2019 R.
W SPRAWIE PRZYSTĄPIENIA DO SPORZĄDZENIA
ZMIAN MIEJSCOWEGO PLANU ZAGOSPODAROWANIA PRZESTRZENNEGO GMINY MORDY



LEGENDA

-  GRANICE OBSZARU MPZP GMINY MORDY - OBJĘTEGO ZMIANAMI CZĘŚCI TEKSTOWEJ PLANU
-  GRANICE OBSZARU GMINY MORDY - NIEOBJĘTEGO ZMIANAMI
-  GRANICE OZIAŁEK EWIDENCYJNYCH GMINA MORDY

PRZEWODNICZĄCA
RADY MIEJSKIEJ
Katarzyna Kotowska
Katarzyna Kotowska