



przekrój nr 6-6

Powierzchnia składowanych odpadów 74 m²

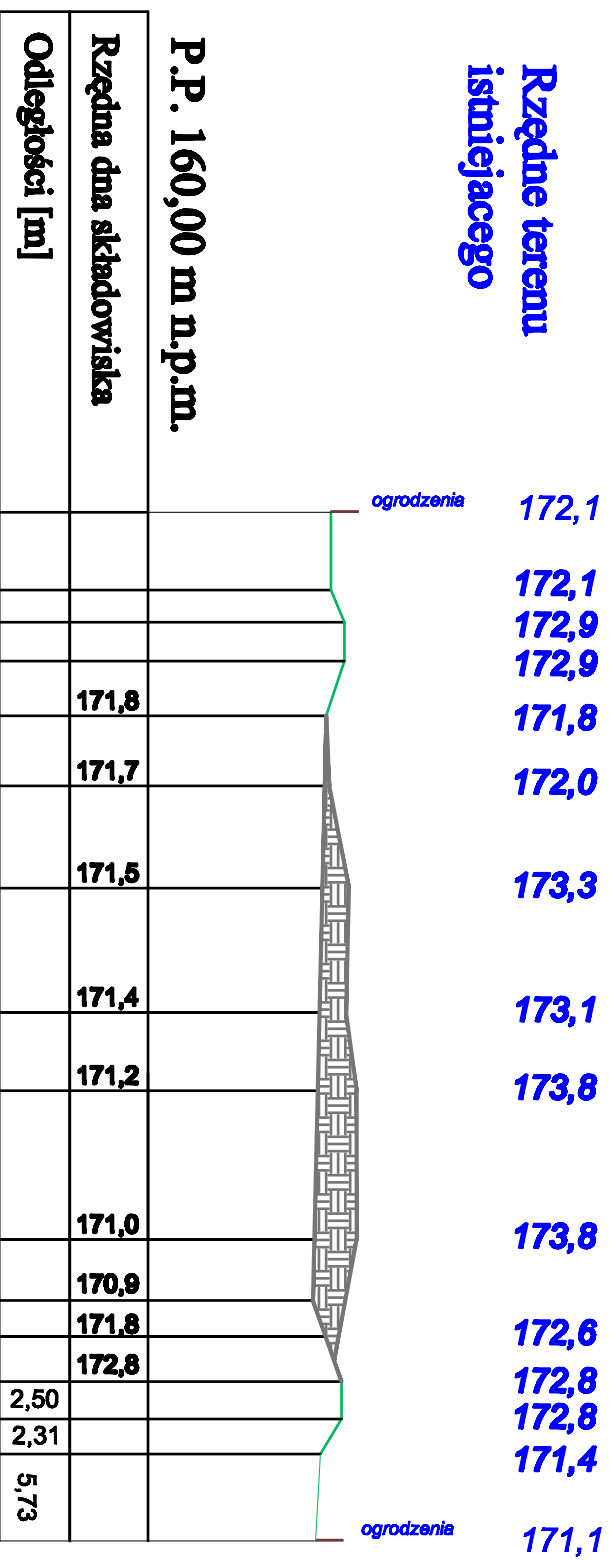

przekrój nr 7-7

Powierzchnia składowanych odpadów 57,9 m²

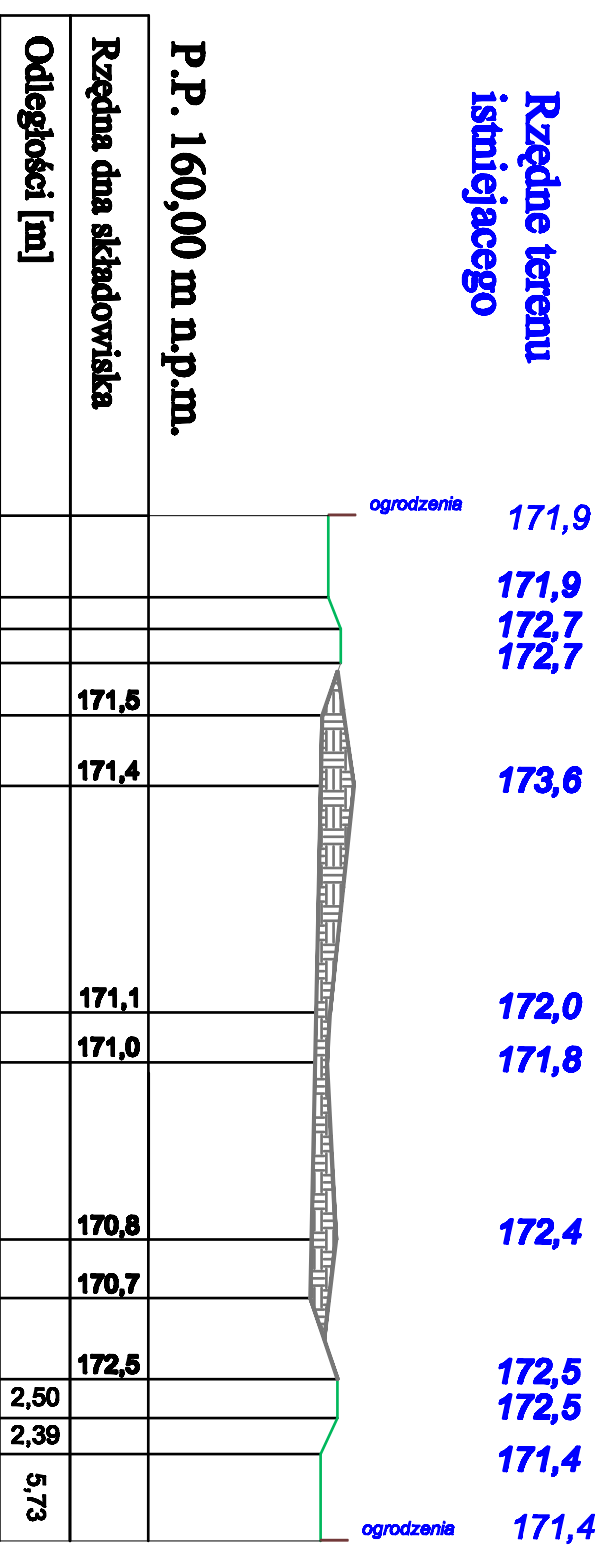

Gmina Mordy

Określenie technicznego sposobu zamknięcia składowiska odpadów
gminy Mordy miejscowości Kolonia Mordy nr dz 485/7, 486/7, 487/7, 489/7

Wykonawca:



HYDROS S.C.
ul. Czysta 24/1; 15-463 Białystok
tel/fax 085 652 51 63

Wykonak:
mgr inż. Jacek Sawicki

Archiwum

DATA:

20.06.2011 r.

Numer rysunku:

5

Przekrój nr 6-6, 7-7

skala
1 : 500