



## przekrój nr 1-1

**Powierzchnia składowanych odpadów 162,6 m<sup>2</sup>**

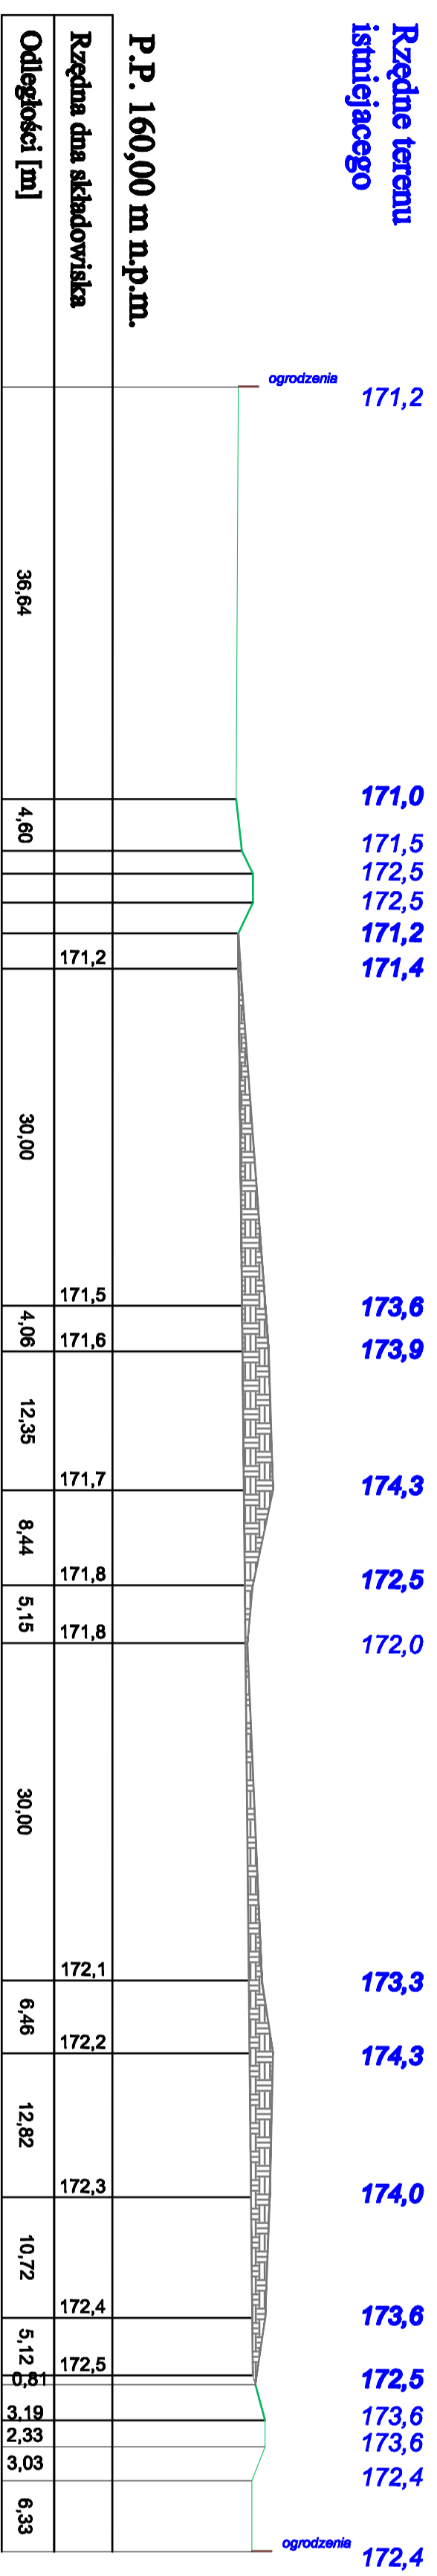

## przekrój nr 2-2

**Powierzchnia składowanych odpadów 217,5m<sup>2</sup>**

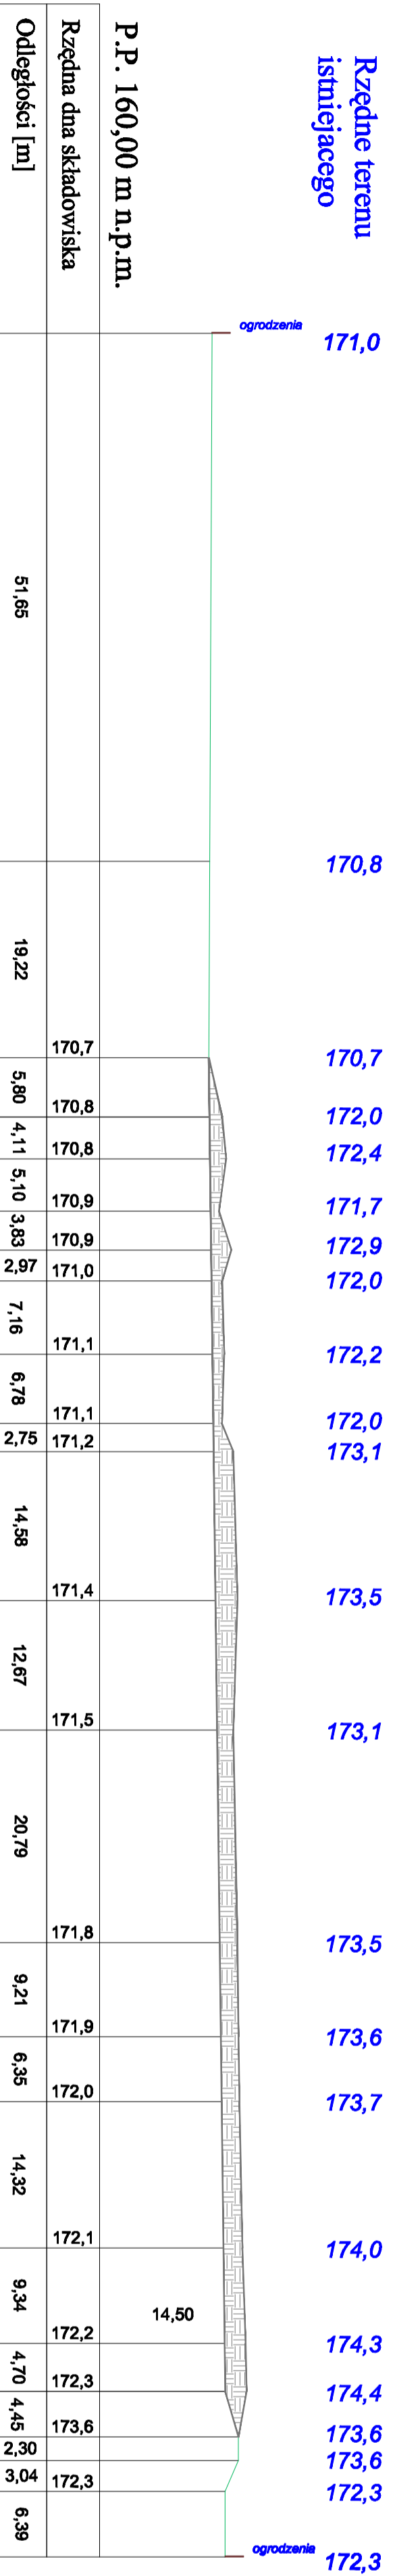

<b>Gmina Mordy</b>	
<b>Określenie technicznego sposobu zamknięcia składowiska odpadów gminy Mordy miejscowości Kolonia Mordy nr dz 485/7, 486/7, 487/7, 489/7</b>	
Wykonawca:	<b>HYDROS S.C.</b> ul. Czysia 24/1 : 15-463 Białystok tel/fax 085 652 51 63
Wykonanie:	mgr inż. Jacek Sawicki
DATA: 20.06.2011 r. Numer rysunku: 3	<b>Przekrój nr 1-1, 2-2</b>
	skala 1 : 500