



przekrój nr 8-8

Powierzchnia składowanych odpadów 25,6 m²

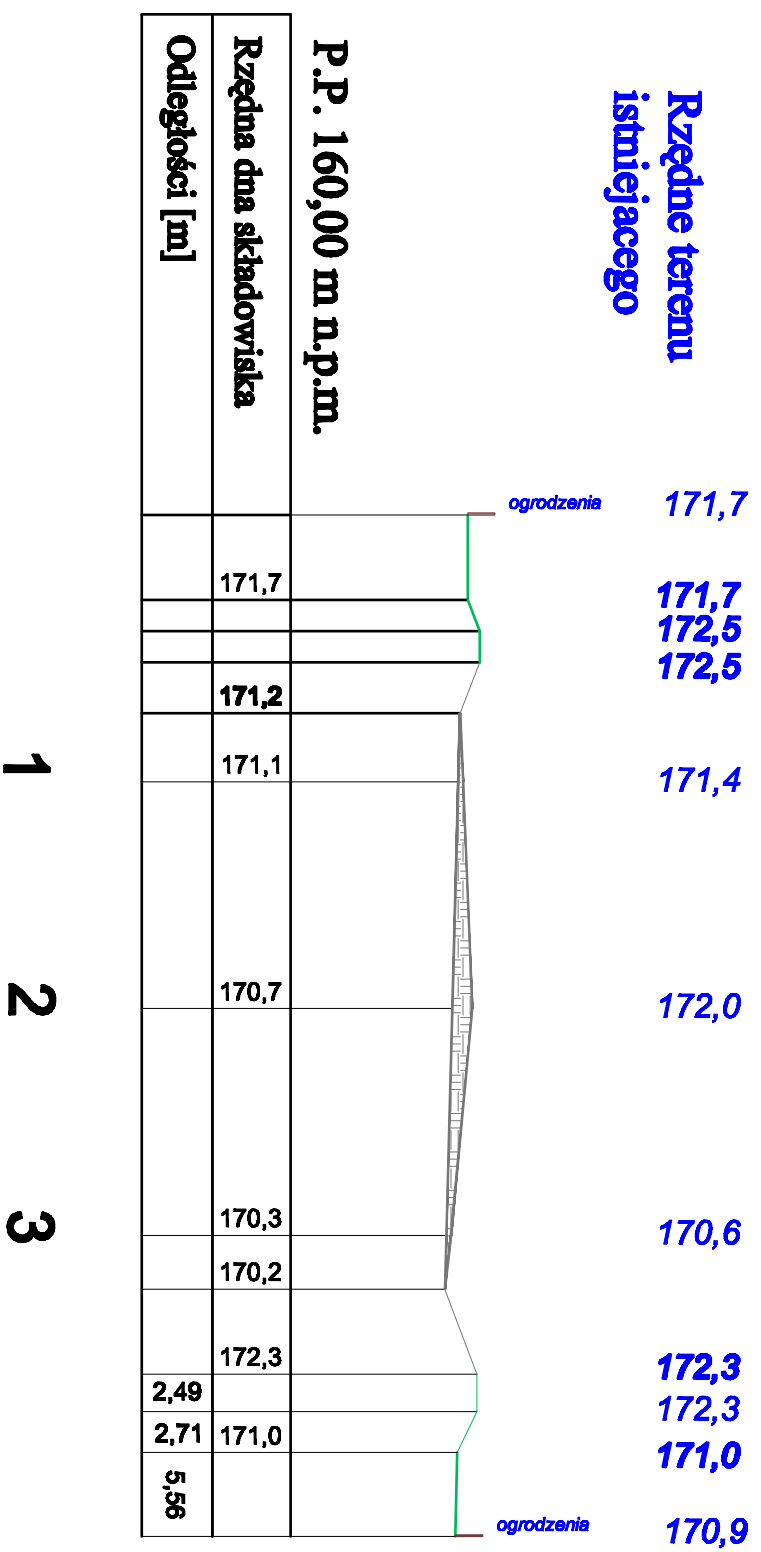

Gmina Mordy		
Określenie technicznego sposobu zamknięcia składowiska odpadów gminy Mordy miejscowości Kolonia Mordy nr dz 485/7, 486/7, 487/7, 489/7		
Wykonawca:	 HYDROS S.C. ul. Czysła 24/1; 15-463 Białystok tel/fax 085 652 51 63	Wykonak: mgr inż. Jacek Sawicki
DATA: 20.06.2011 r. Numer rysunku: 6	Przekrój nr 8-8	skala 1 : 500