# przekrój nr 1'-1'

Powierzchnia składowanych odpadów 162,6 m²

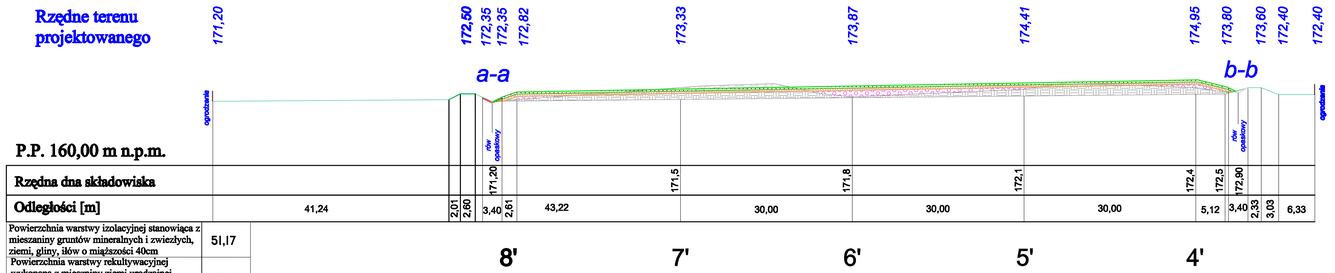


| | |
|---|---|
| Powierzchnia warstwy izolacyjnej stanowiąca z mieszaniny gruntów mineralnych i zwieziych, ziemi, gliny, iłów o miąższości 40cm | 51,17 |
| Powierzchnia warstwy rekultywacyjnej wykonana z mieszniny ziemi urodzajnej o miąższości 35cm [m²] | 45,32 |
| Powierzchnia odpadów do przesunięcia [m²] | 40,18 |
| Powierzchnia odpadów do wypełnienia [m²] | 36,49 |

# przekrój nr 2'-2'

Powierzchnia składowanych odpadów 217,5m²

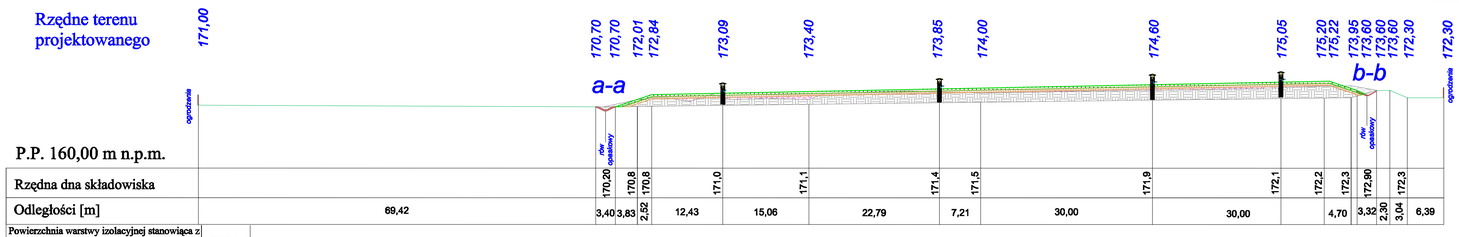


| | |
|---|---|
| Powierzchnia warstwy izolacyjnej stanowiąca z mieszaniny gruntów mineralnych i zwieziych, ziemi, gliny, iłów o miąższości 40cm | 51,56 |
| Powierzchnia warstwy rekultywacyjnej wykonana z mieszniny ziemi urodzajnej o miąższości 35cm [m²] | 45,78 |
| Powierzchnia odpadów do przesunięcia [m²] | 23,55 |
| Powierzchnia odpadów do wypełnienia [m²] | 21,77 |

## Szczegół A-A

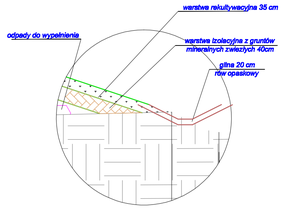


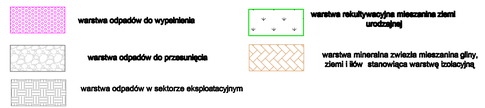


**Gmina Mordy**

**Określenie technicznego sposobu zamknięcia składowiska odpadów gminy Mordy miejscowości Kolonia Mordy nr dz 485/7, 486/7, 487/7, 489/7**

| | | |
|---|---|---|
| Wykonawca: | HYDROS S.C.<br>ul. Czysta 24/1; 15-463 Białystok<br>tel/fax 085 652 51 63 | Wykonał:<br>mgr inż. Jacek Sawicki |
| DATA:<br>20.06.2011 r.<br>Numer rysunku:<br>7 | **Przekrój nr 1'-1', 2'-2'** | skala<br>1 : 500 |