


Konstrukcja reperu kontrolnego

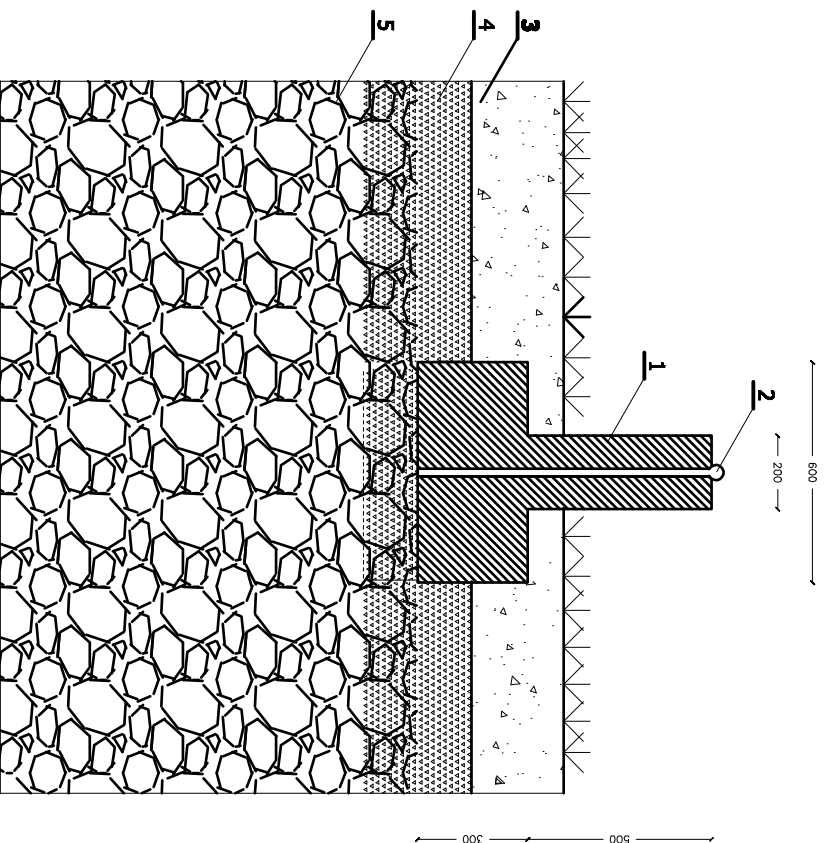

Oznaczenia:

1. Ława z Betonu kl B25
2. Pręt ze stali Cr-Ni śr 20 mm
3. Warstwa rekultywacyjna wykonana z ziemi urodzajnej o wysokości min. 0,35 m
4. Warstwa rekultywacyjna wykonana z gruntu mineralnego związłego stanowiąca warstwę izolacyjną o miąższości 0,40 m
5. **Uformowana warstwa odpadu**

Gmina Mordy

Określenie technicznego sposobu zamknięcia składowiska odpadów
gminy Mordy miejscowości Kolonia Mordy nr dz 485/7, 486/7, 487/7, 489/7

Wykonawca:	HYDROS S.C. ul. Czysła 24/1; 15-463 Białystok tel/fax 085 652 51 63	Wykon.: mgr inż. Jacek Sawicki
DATA 20.06.2011 r. Numer rysunku: 12	Konstrukcja reperu kontrolnego	skala 1 : 20