




Manszeta typ "1N0" Ø200/100mm

Manszeta typ "1N0" Ø200/100mm

Plozy typu "A" H=42mm Akwedukt:
1x 7ad +3x podkł. hamująca

Rura osłonowa stalowa bez szwu Ø219, 1/7, 1mm

Rura przewodowa Ø110/6, 6mm PE 100 PN-10 (SDR 17)

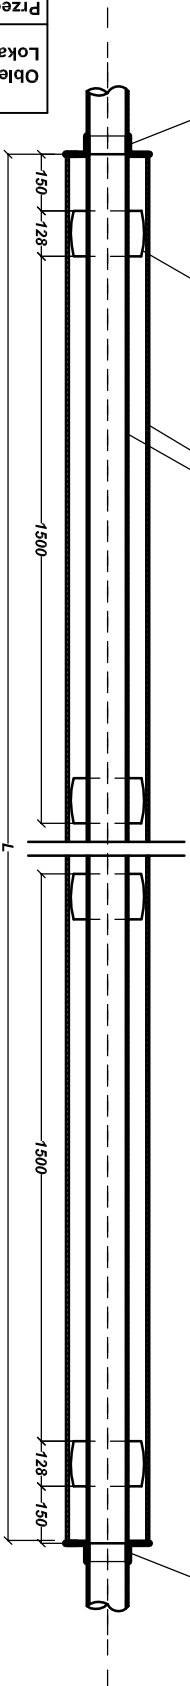

Obiekt	Lokalizacja	Projekt budowlany sieci wodociągowej	Rys. nr
Przedmiot	opracowania	PRZECIÓJ PODŁUŻNY KONSTRUKCJI PRZECISKU SIECI WODOCIĄGOWEJ	Data 05.2015r.
Investor	MIASTO I GMINA MORDY ul. Killińskiego 9, 08-140 Mordy	Podpis schemat	
Projektant	mgr inż. Michał Kozłuk upr. nr MAZ/0083/PWOS/13		
Opracował	Mirosław Bierzacki upr. nr 396/BP/88		
Sprawdzający	inż. Zygmunt Bombiński upr. nr GP.7342/189/197/93		