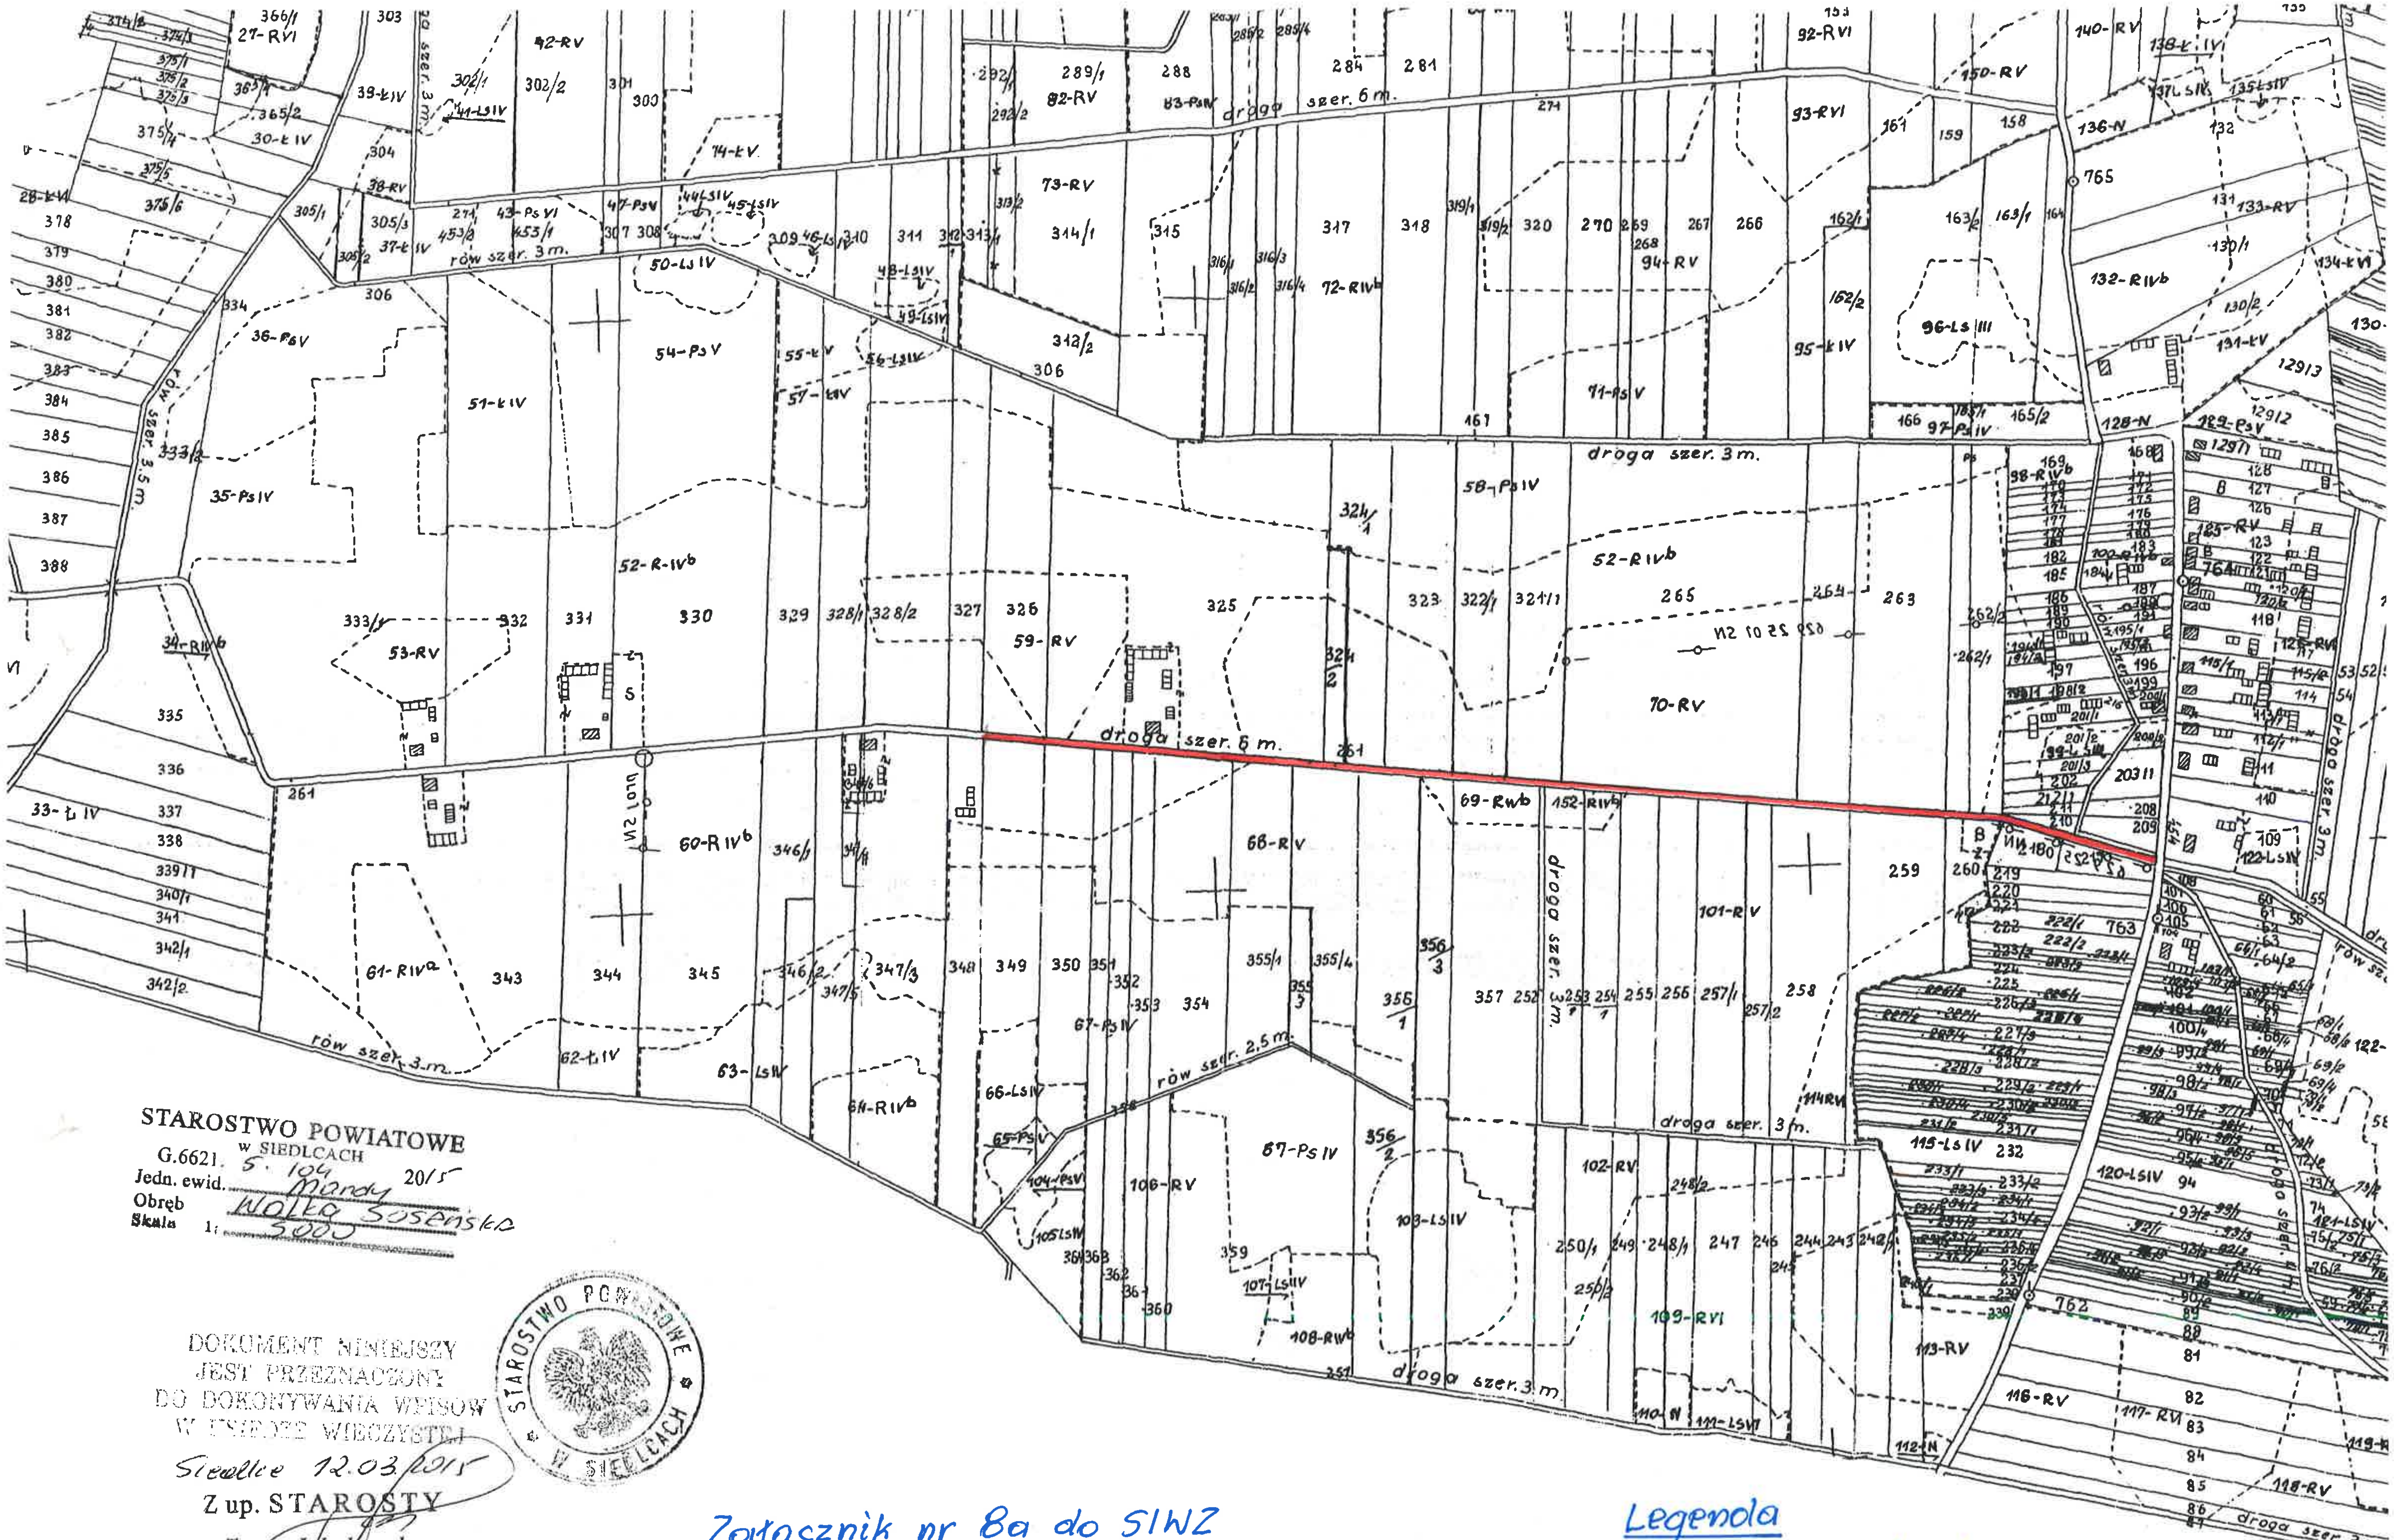

STAROSTWO POWIATOWE
w SIEDLCACH

G.6621. 5. 104 2015
Jedn. ewid. Mordy
Obręb Wólka Sosenska
Skala 1: 5000

DOKUMENT NINIEJSZY
JEST PRZEZNACZONY
DO DOKONYWANIA WPISÓW
W KSIĘDZE WIECZYSTEJ

Siedlce 12.03.2015

Z up. STAROSTY
Teresa Jakubowska
Podinspektor Wydziału Geodezji
i Gospodarki Nieruchomościami

STAROSTWO POWIATOWE W SIEDLCACH

Załącznik nr 8a do SIWZ

Szkic sytuacyjny - Część 1 zamówienia

Legenda

odcinek drogi 360504 W do przebudowy