przekrój nr 3-3

Powierzchnia składowanych odpadów 280,5 m²

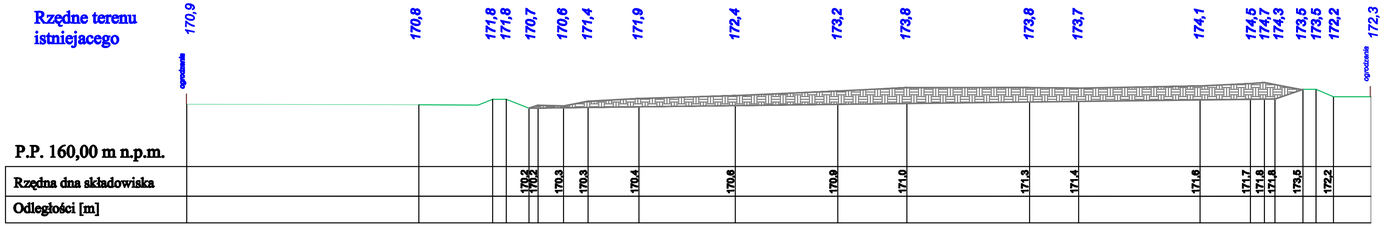

przekrój nr 4-4

Powierzchnia składowanych odpadów 72,2 m²

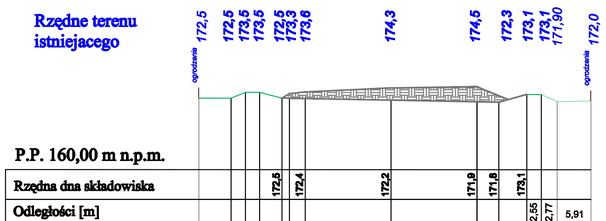

przekrój nr 5-5

Powierzchnia składowanych odpadów 70,4 m²

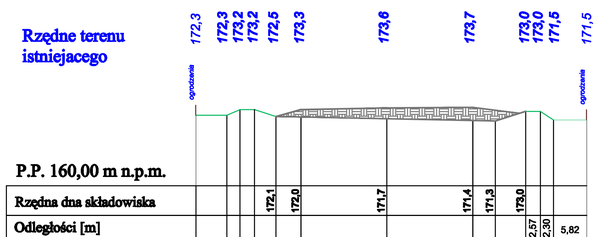

Gmina Mordy

Określenie technicznego sposobu zamknięcia składowiska odpadów gminy Mordy miejscowości Kolonia Mordy nr dz 485/7, 486/7, 487/7, 489/7

Wykonawca:	HYDROS S.C. ul. Czysta 24/1; 15-463 Białystok tel/fax 085 652 51 63	Wykonał: mgr inż. Jacek Sawicki
DATA: 20.06.2011 r. Numer rysunku: 4	**Przekrój nr 3-3, 4-4, 5-5**	skala 1 : 500