3120-14/97

Gm. MORDY woj. mazowieckie

ŁĄCZY RYSUNEK NR 3
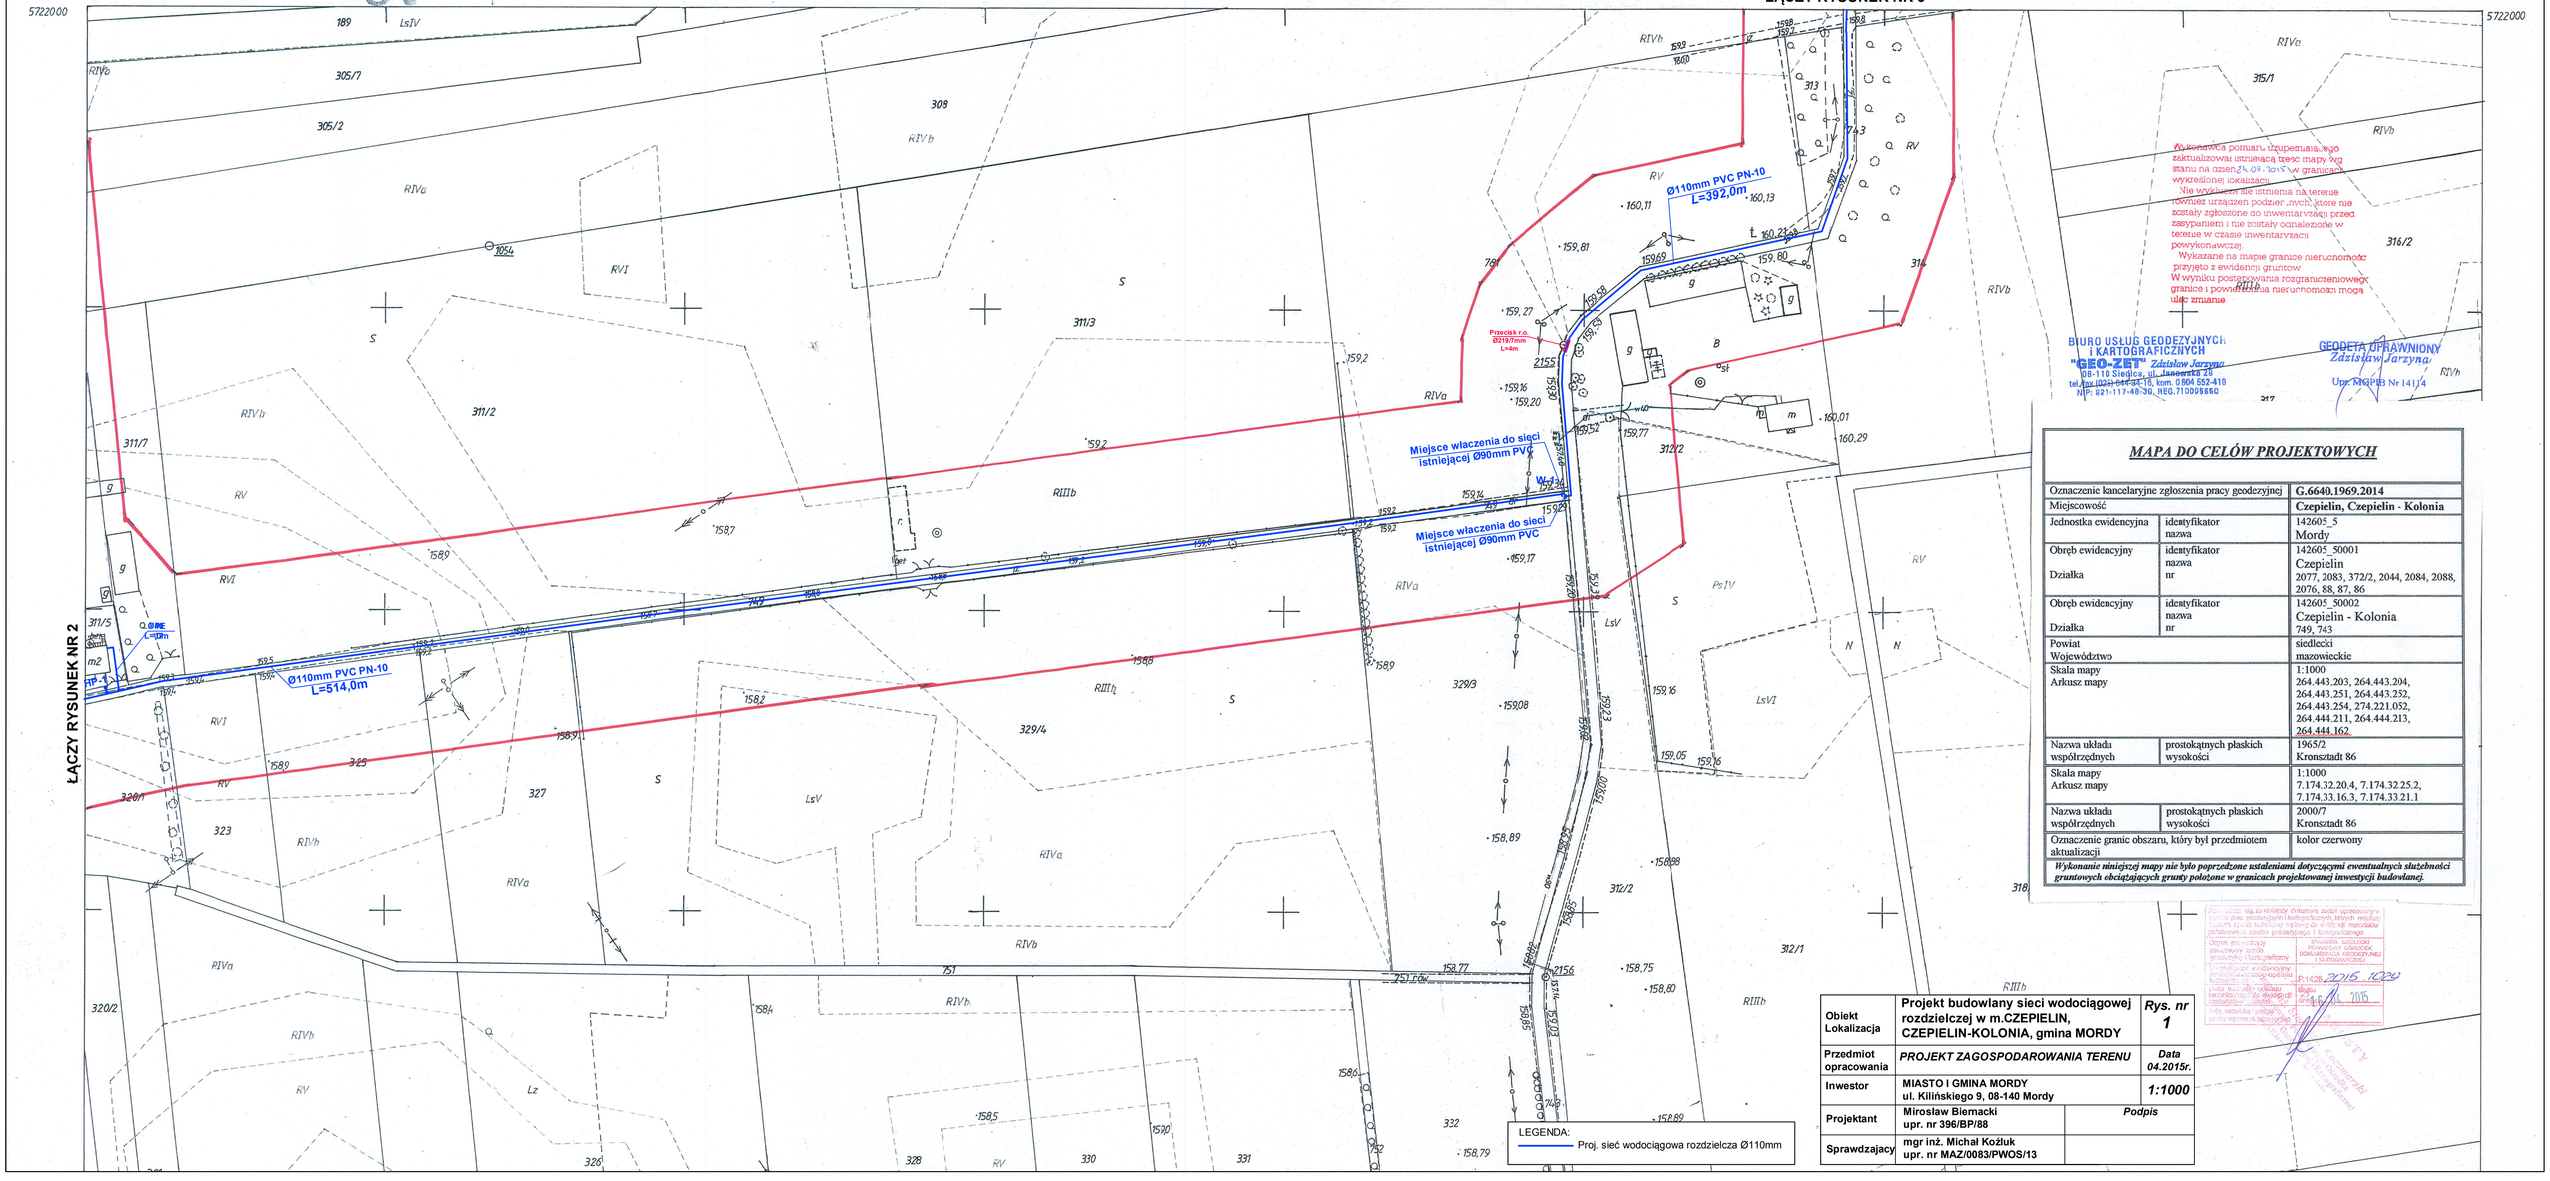
ŁĄCZY RYSUNEK NR 2