Gm.MORDY woj. mazowieckie

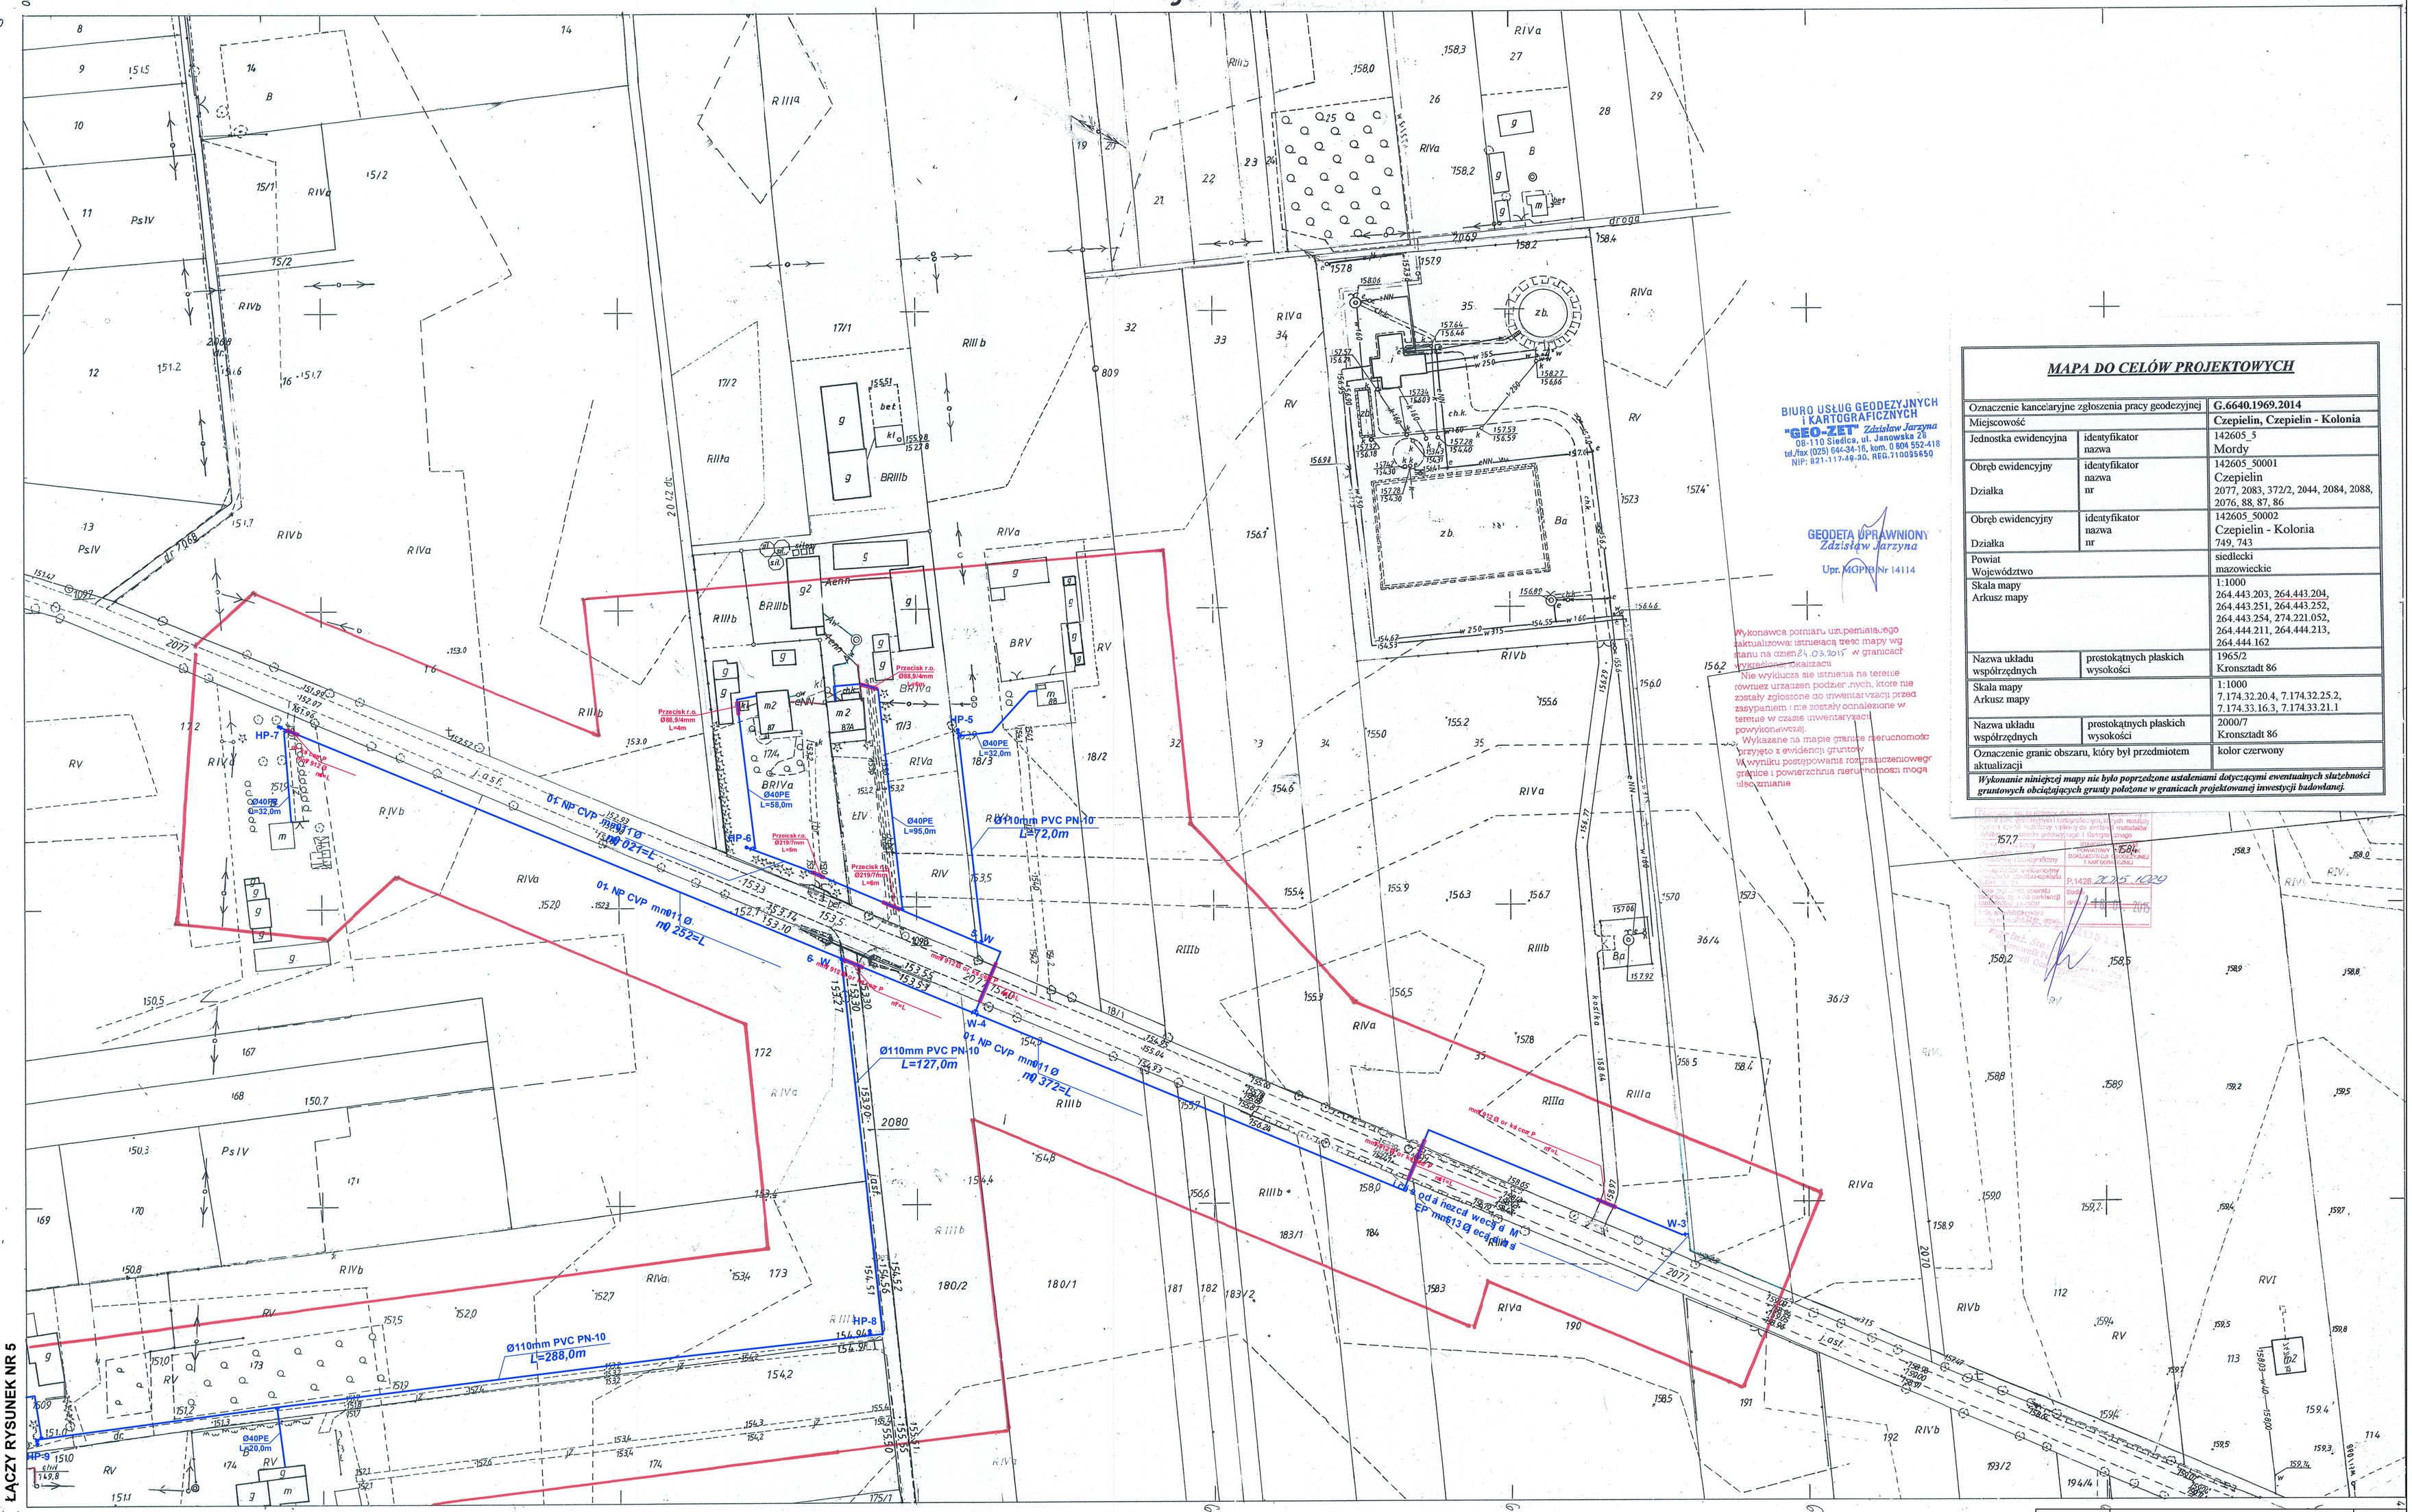

MAPA DO CELÓW PROJEKTOWYCH

Oznaczenie kancelaryjne zgłoszenia pracy geodezyjnej		G.6640.1969.2014
Miejscowość		Czepielin, Czepielin - Kolonia
Jednostka ewidencyjna	identyfikator nazwa	142605_5 Mordy
Obręb ewidencyjny Działka	identyfikator nazwa nr	142605_50001 Czepielin 2077, 2083, 372/2, 2044, 2084, 2088, 2076, 88, 87, 86
Obręb ewidencyjny Działka	identyfikator nazwa nr	142605_50002 Czepielin - Kolonia 749, 743
Powiat Województwo		siedlecki mazowieckie
Skala mapy Arkusz mapy		1:1000 264.443.203, 264.443.204, 264.443.251, 264.443.252, 264.443.254, 274.221.052, 264.444.211, 264.444.213, 264.444.162
Nazwa układu współrzędnych	prostokątnych płaskich wysokości	1965/2 Kronsztadt 86
Skala mapy Arkusz mapy		1:1000 7.174.32.20.4, 7.174.32.25.2, 7.174.33.16.3, 7.174.33.21.1
Nazwa układu współrzędnych	prostokątnych płaskich wysokości	2000/7 Kronsztadt 86
Oznaczenie granic obszaru, który był przedmiotem aktualizacji		kolor czerwony

Wykonanie niniejszej mapy nie było poprzedzone ustaleniami dotyczącymi ewentualnych służebności gruntowych obciążających grunty położone w granicach projektowanej inwestycji budowlanej.

BIURO USŁUG GEODEZYJNYCH I KARTOGRAFICZNYCH
"GEO-ZET" Zdzisław Jarzyna
08-110 Siedlce, ul. Janowska 28
tel./fax (025) 644-34-16, kom. 0 604 552-418
NIP: 821-117-49-30, REG.710095650

GEODETA UPRAWNIONY
Zdzisław Jarzyna
Upr. MGPiB Nr 14114

Wykonawca pomiaru uzupełniającego zaktualizował istniejącą treść mapy wg stanu na dzień 24.03.2015 w granicach wykreślonej lokalizacji.
Nie wyklucza się istnienia na terenie również urządzeń podziemnych, które nie zostały zgłoszone do inwentaryzacji przed zasypaniem i nie zostały odnalezione w terenie w czasie inwentaryzacji powykonawczej.
Wykazane na mapie granice nieruchomości przyjęto z ewidencji gruntów.
W wyniku postępowania rozgraniczeniowego granice i powierzchnia nieruchomości mogą ulec zmianie.

ŁĄCZY RYSUNEK NR 5

264.443.204
1:1000

MAPA ZASADNICZA ZAŁOŻONA
w 1995r przez
PRZEDSIEBIORSTWO GEODEZYJNE „LEVEL"
w SIEDLCACH
Dyrektor biura 03 mgr inż. FILIP SUWARA

w.Czepielin

LEGENDA:
Proj. sieć wodociągowa rozdzielcza Ø110mm

Obiekt Lokalizacja	Projekt budowlany sieci wodociągowej rozdzielczej w m.CZEPIELIN, CZEPIELIN-KOLONIA, gmina MORDY	Rys. nr 4
Przedmiot opracowania	PROJEKT ZAGOSPODAROWANIA TERENU	Data 04.2015r.
Inwestor	MIASTO I GMINA MORDY ul. Kilińskiego 9, 08-140 Mordy	1:1000
Projektant	Mirosław Biernacki upr. nr 396/BP/88	Podpis
Sprawdzajacy	mgr inż. Michał Koźluk upr. nr MAZ/0083/PWOS/13	