


# MAPA DO CELÓW PROJEKTOWYCH

Oznaczenie kancelaryjne zgłoszenia pracy geodezyjnej		G.6640.1969.2014
Miejscowość	Czepielin, Czepielin - Kolonia	
Jednostka ewidencyjna	identyfikator nazwa	142605_5 Mordy
Obwód ewidencyjny	identyfikator nazwa	142605_50001 Czepielin
Działka	nr	2077, 2083, 3722/2, 2044, 2084, 2088, 2076, 88, 87, 86
Obwód ewidencyjny	identyfikator nazwa	142605_50002 Czepielin - Kolonia
Działka	nr	749, 743
Powiat	siedlecki	
Województwo	mazowieckie	
Skala mapy Arkusza mapy	1:1000	264.443.203, 264.443.204, 264.443.251, 264.443.252, 264.443.254, 274.221.052, 264.444.211, 264.444.213, 264.444.162
Nazwa układu współrzędnych	prostokątnych płaskich wysokości	1965/2 Kronszadt 86
Skala mapy Arkusza mapy	1:1000	
Nazwa układu współrzędnych	prostokątnych płaskich wysokości	7.174.32.20.4, 7.174.32.25.2, 7.174.33.16.3, 7.174.33.21.1
Oznaczenie granic obszaru, który był przedmiotem aktualizacji	Kronszadt 86	2000/7
Wykonanie niniejszej mapy nie było poprzedzone ustaleniami danychymi ewidencyjnymi służebności gruntowych obciążających grunty położone w granicach projektowanej inwestycji budowlanej.		Kronszadt 86
		2000/7
		Kolor czerwony

## ŁĄCZY RYSUNEK NR 8

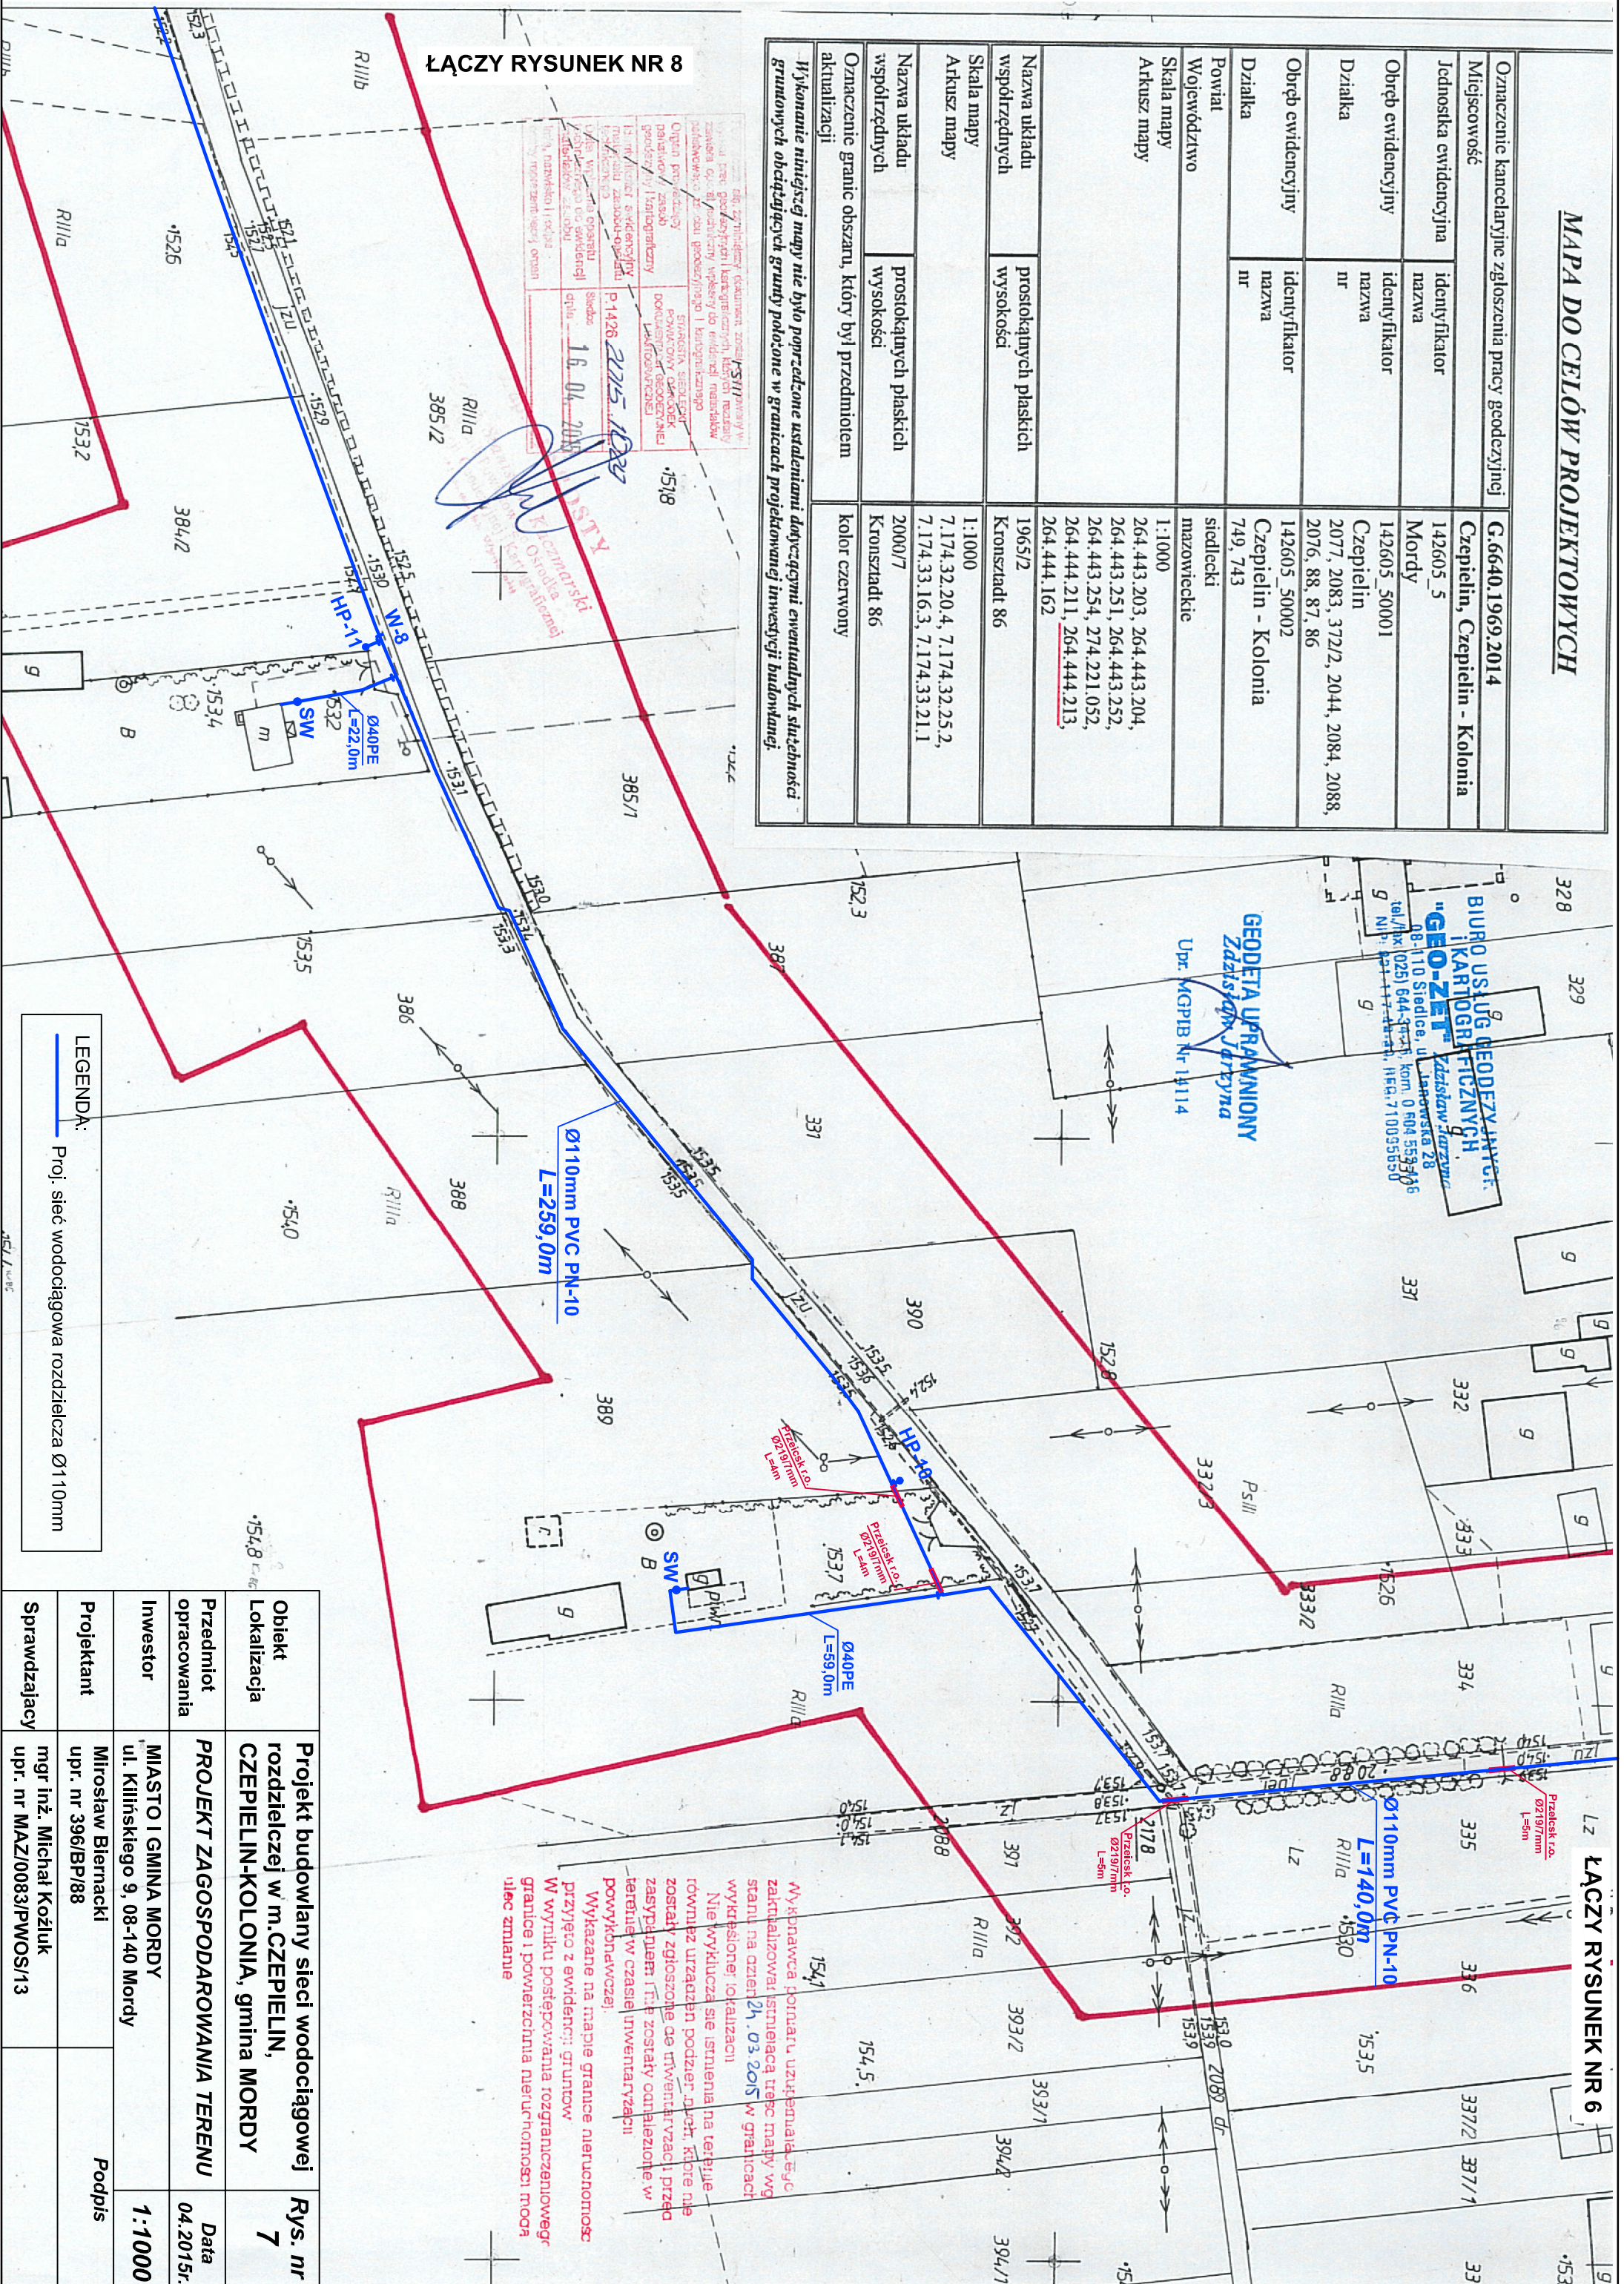

LEGENDA:  
— Proj. sieć wodociągowa rozdzielcza Ø110mm  

Obiekt Lokalizacja	Projekt budowlany sieci wodociągowej rozdzielczej w m. CZEPIELIN, CZEPIELIN-KOLONIA, gmina MORDY		Rys. nr	7
Przedmiot opracowania	PROJEKT ZAGOSPODAROWANIA TERENU		Data	04.2015r.
Investor	MIASTO I GMINA MORDY ul. Kilińskiego 9, 08-140 Mordy		Skala	1:1000
Projektant	Mirosław Biernacki upr. nr 396/BP/88	Podpis		
Sprawdzający	mgr inż. Michał Koźluk upr. nr MAZ/0083/PWOS/13			

Wykonawca formularza uzupelniała, aby zaktualizować stronicę, treść mapy wg stanu na dzień 21.03.2015 w granicach wykreślonej lokalizacji. Nie wykluca sie istnienia na terenie również urządzeń podziemnych, które nie zostały zgłoszone do urzędów, przed zasypaniem. Nie zostały wykonane w terenie w czasie inwentaryzacji powyższych. Wykazane na mapie granice nieruchomości przyległe do nieruchomości gruntowej. W wyniku postępowania rozgraniczeniowego granice i powierzchnia nieruchomości mogą ulec zmianie.

## ŁĄCZY RYSUNEK NR 6



